


STROMKREISÜBERSICHT

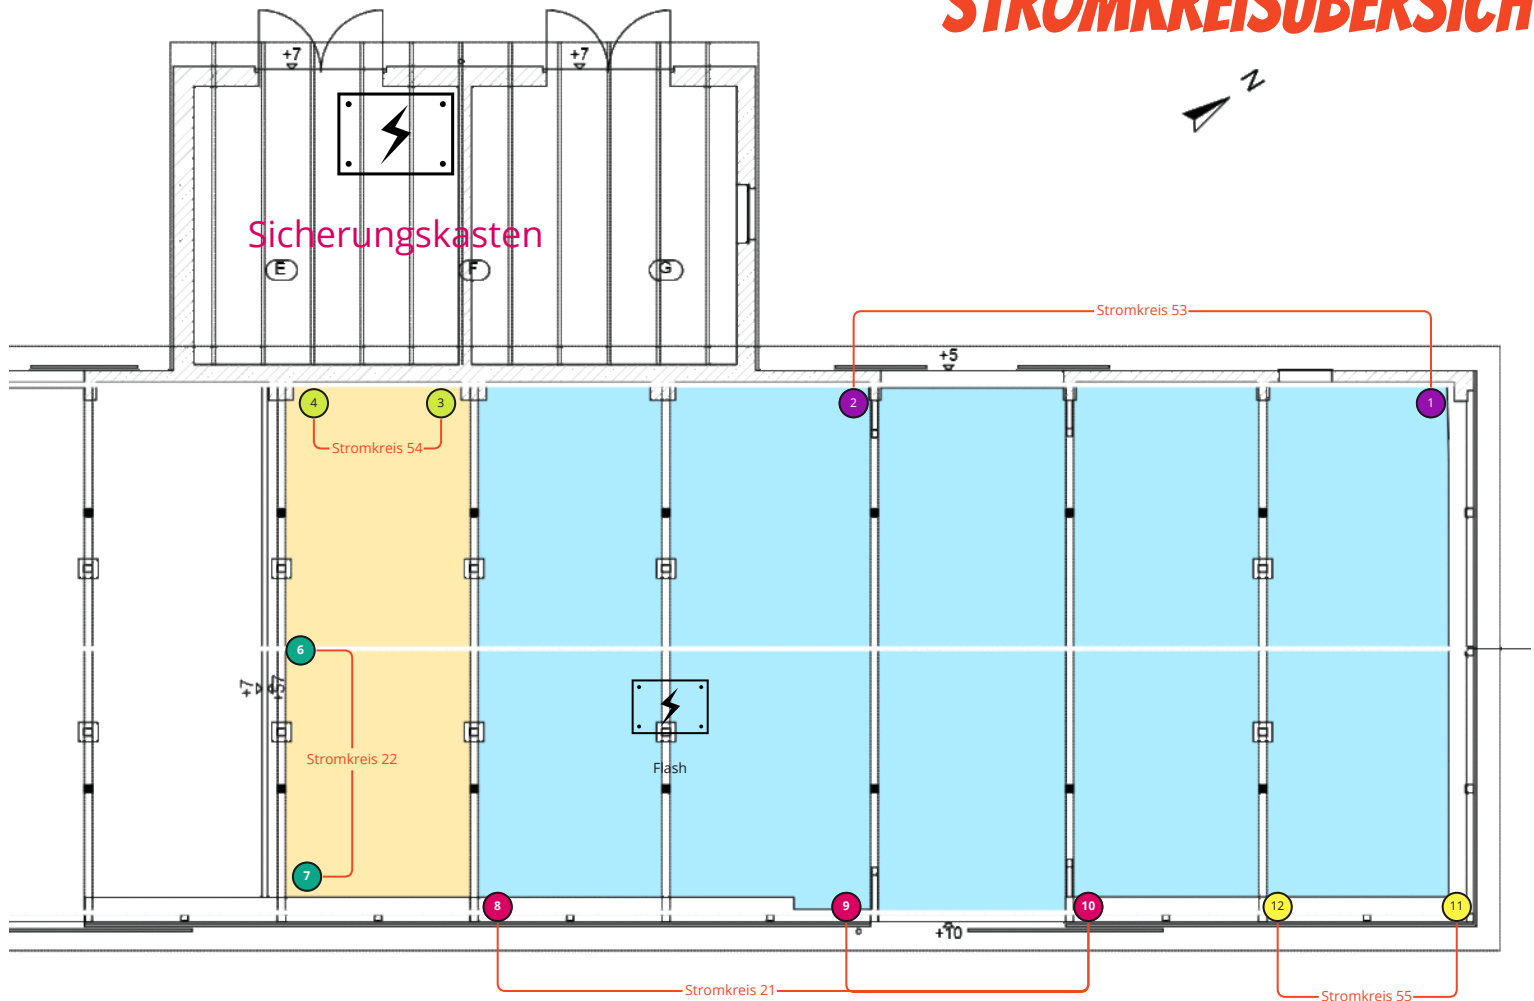

- Jeder Stromkreis ist getrennt gesichert
- pro Stromkreis nicht mehr als 3.000W anlegen